


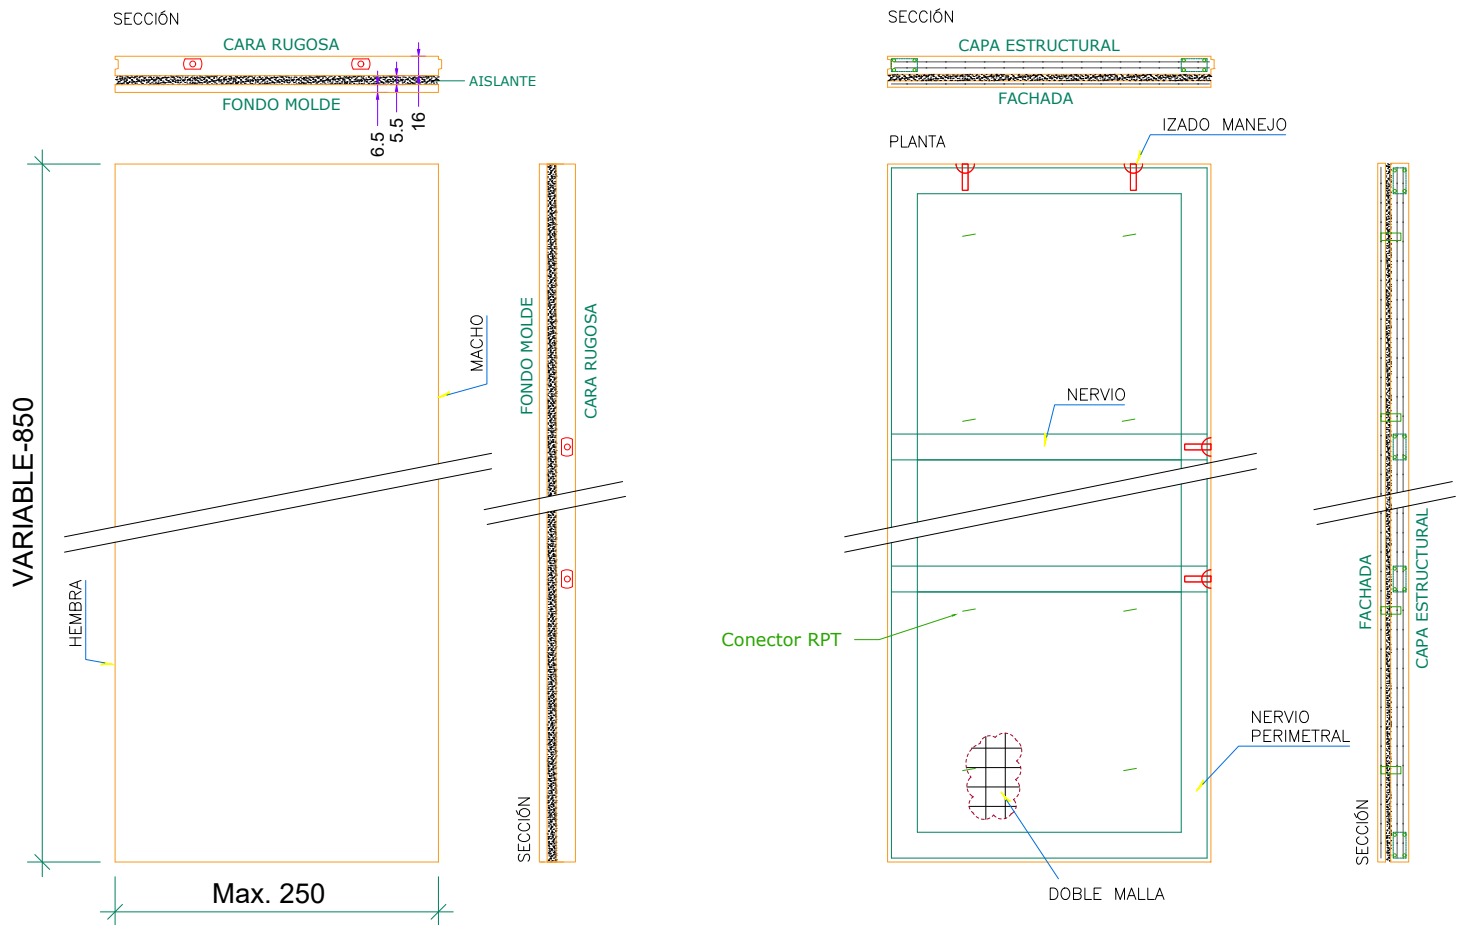

PRODUCTO PANEL ARMADO SANDWICH. Espesor 28 cm (6.5+5.5Aislante+16.0)



Resistencia a compresión hormigón:	$f_{ck} = 30 \text{ N/mm}^2$
Acero:	B-500-S
Resistencia al fuego:	EI-240
Aislamiento acústico:	60.14 dBA
Coefficiente de transmisión calorífica:	0.455 W/(m <sup>2</sup> *K)