


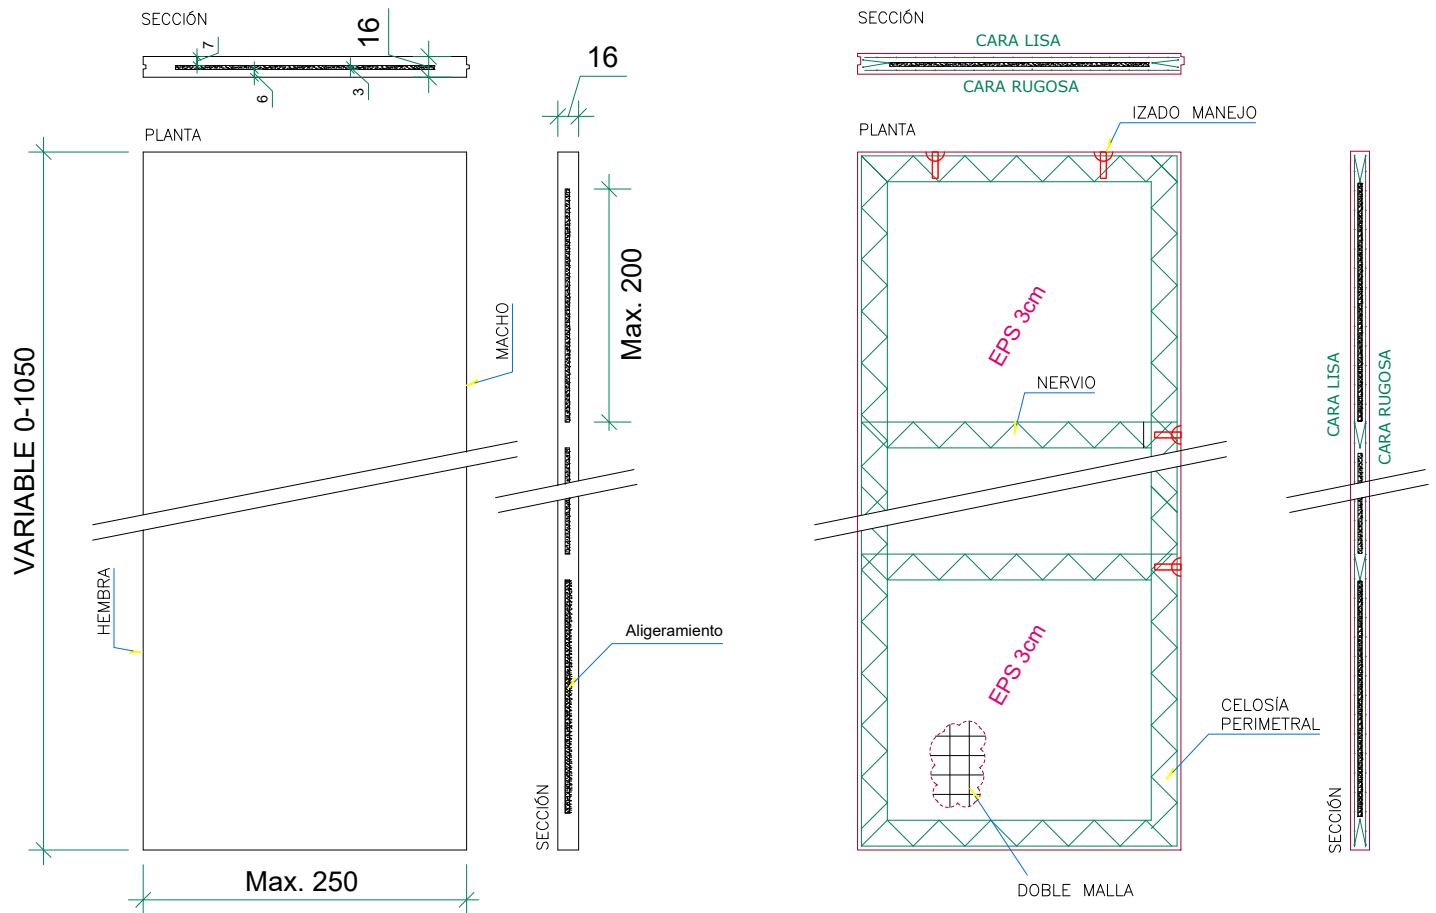

PRODUCTO

PANEL ARMADO ALIGERADO. Espesor 16 cm. Aligeramiento 3 cm.



Resistencia a compresión hormigón: $f_{ck} = 30 \text{ N/mm}^2$

Acero: B-500-S

Resistencia al fuego: EI-120

Aislamiento acústico: 52.54 dBA

Coefficiente de transmisión calorífica: $3.91 \text{ W/(m}^2\text{*K)}$